


VIA PAPA GIOVANNI XXII

COMUNE DI FOLGARIDA

PROVINCIA DI TRENTO

CONCORSO PER AIUTO CUOCO
PIANTINA
SALA PROVA SCRITTA e ORALE

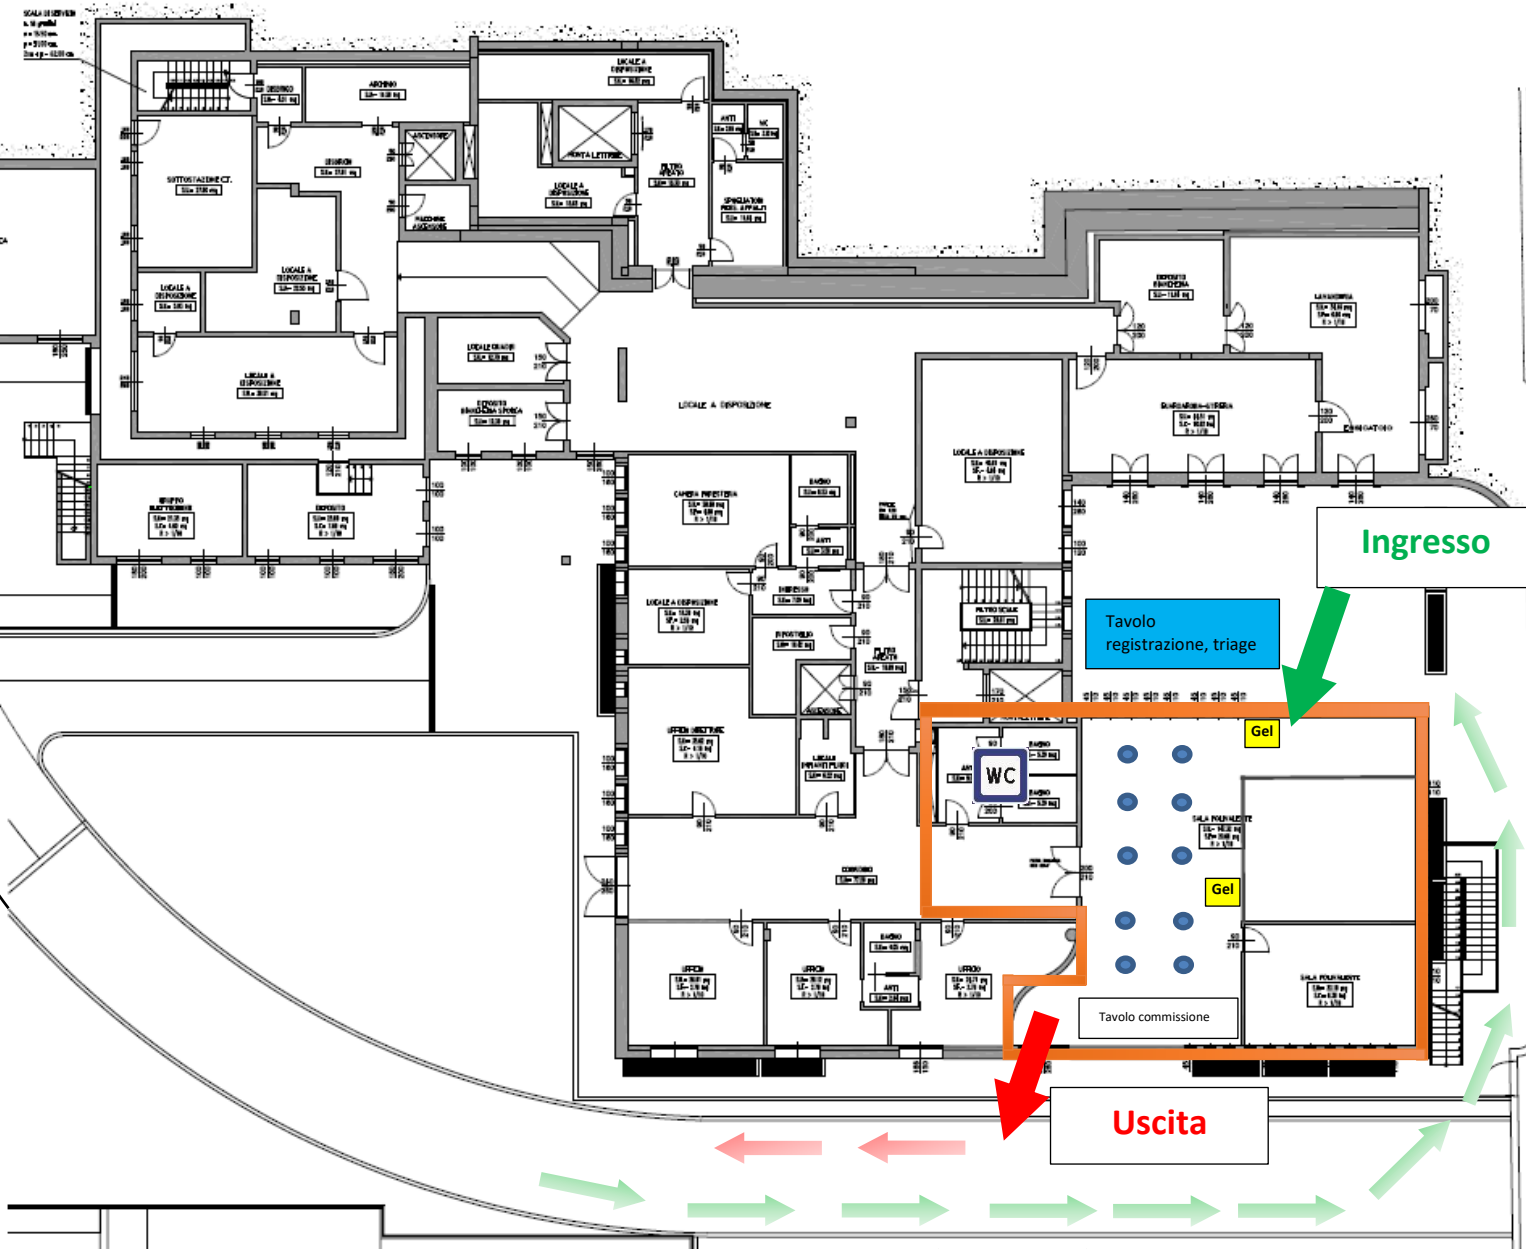

Ingresso

Tavolo registrazione, triage

Gel

WC

Gel

Tavolo commissione

Uscita